
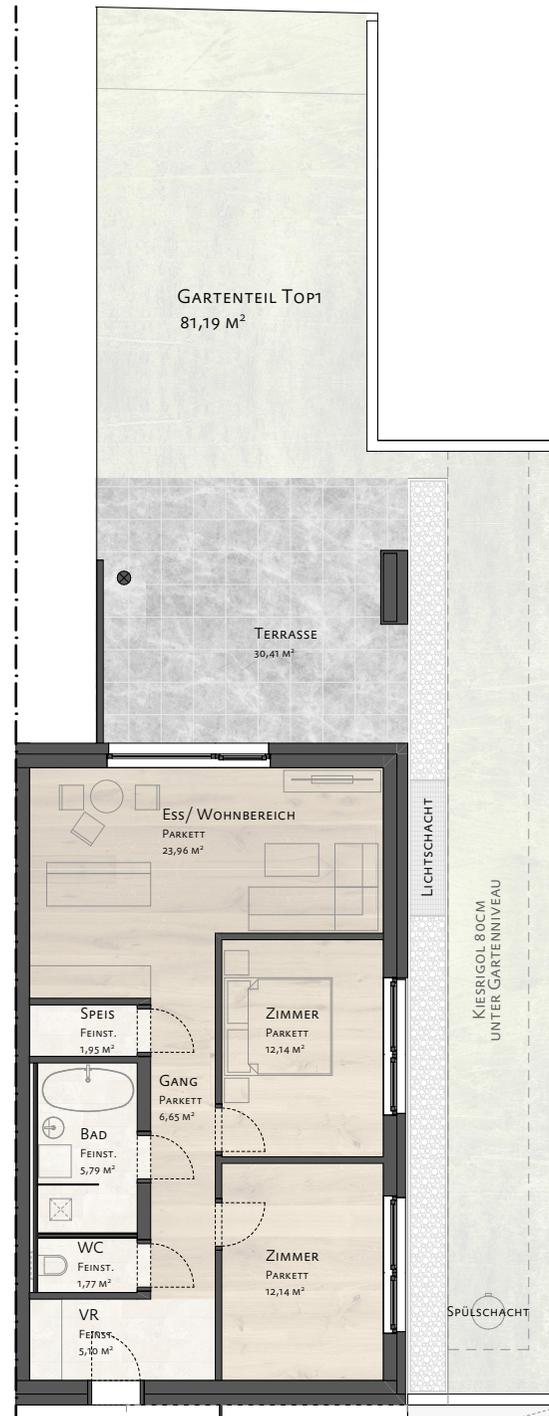


TOP_01


FÖDERMAYR-STRASSE 9

BAD	5,79
Ess/WOHNBEREICH	23,96
GANG	6,65
SPEIS	1,95
VR	5,10
WC	1,77
ZIMMER	12,14
ZIMMER	12,14
	69,50 M²
PRIVATGARTEN	81,19
TERRASSE	30,41
	111,60M²

M² ANGABEN SIND CA. ANGABEN. VORBEHALTLICH
TECHNISCHEM BEDINGTER ÄNDERUNGEN.
RAUMHÖHE VON CA 2,70M

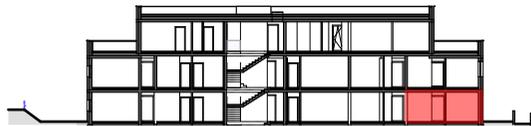

VERKAUFT

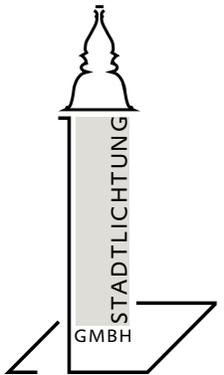

DER INHALT DER PLÄNE, BILDER, FOLDER ODER GRAFIKEN ETC. SIND GEISTIGES EIGENTUM VON ARCH. DI CHRISTOPH HAAS.
WEITERGABE UND VERVIELFÄLTIGUNG NUR NACH RÜCKSPRACHE MIT DEM VERFASSER